



COMUNE DI FISCAGLIA  
PROVINCIA DI FERRARA

# PUG

ELABORATO TAV-1.4  
SCALA 1:5.000

DATA dicembre 2023

TAVOLA DELLA DISCIPLINA DEL TERRITORIO URBANIZZATO - FRAZIONI

**Sindaco**  
Agr. Fabio Tosi

**Ufficio di Piano - Componenti interni**  
Geom. Ilaria Simoni - *Responsabile Ufficio di Piano*  
Geom. Ilaria Simoni - *Responsabile Settore Urbanistica ed Edilizia Privata*  
Geom. Giuliano Masina - *Garante della Comunicazione e della Partecipazione*  
Geom. Giuliano Masina - *Funzionario del Settore Urbanistica ed Edilizia Privata*  
Geom. Enrico Menini - *Responsabile Settore LLPP e Patrimonio*  
Geom. Daniele Furini - *Funzionario Settore Urbanistica ed Edilizia Privata*  
Geom. Antonia Trevisani - *Funzionario Settore LLPP e Patrimonio*  
Geom. Alessandro Ferretti - *Funzionario Settore LLPP e Patrimonio*  
Geom. Simone Siviero - *Funzionario Settore Ambiente e Protezione Civile*  
Dott.ssa Ottavia Tagliati - *Responsabile Settore Entrate*  
Dott.ssa Roberta Guietti - *Responsabile Settore Finanza e Personale*

**Gruppo di lavoro**  
Arch. Sergio Fortini - *Coordinatore*  
Urb. Raffaele Gerometta - *Direttore Tecnico*  
Ing. Elettra Lowenthal - *ValSAT*  
Arch. Morena Scrascia - *ValSAT*  
Ing. Chiara Cesarini





Arch. Francesco Vazzano  
Arch. Michele Avenali  
Arch. Anna Luciani  
Arch. Saverio Osti

**Assunto**  
Del. G.C. n. 85 del 27/07/2023

**Adottato**  
Del. C.C. n. del

**Approvato**  
Del. C.C. n. del

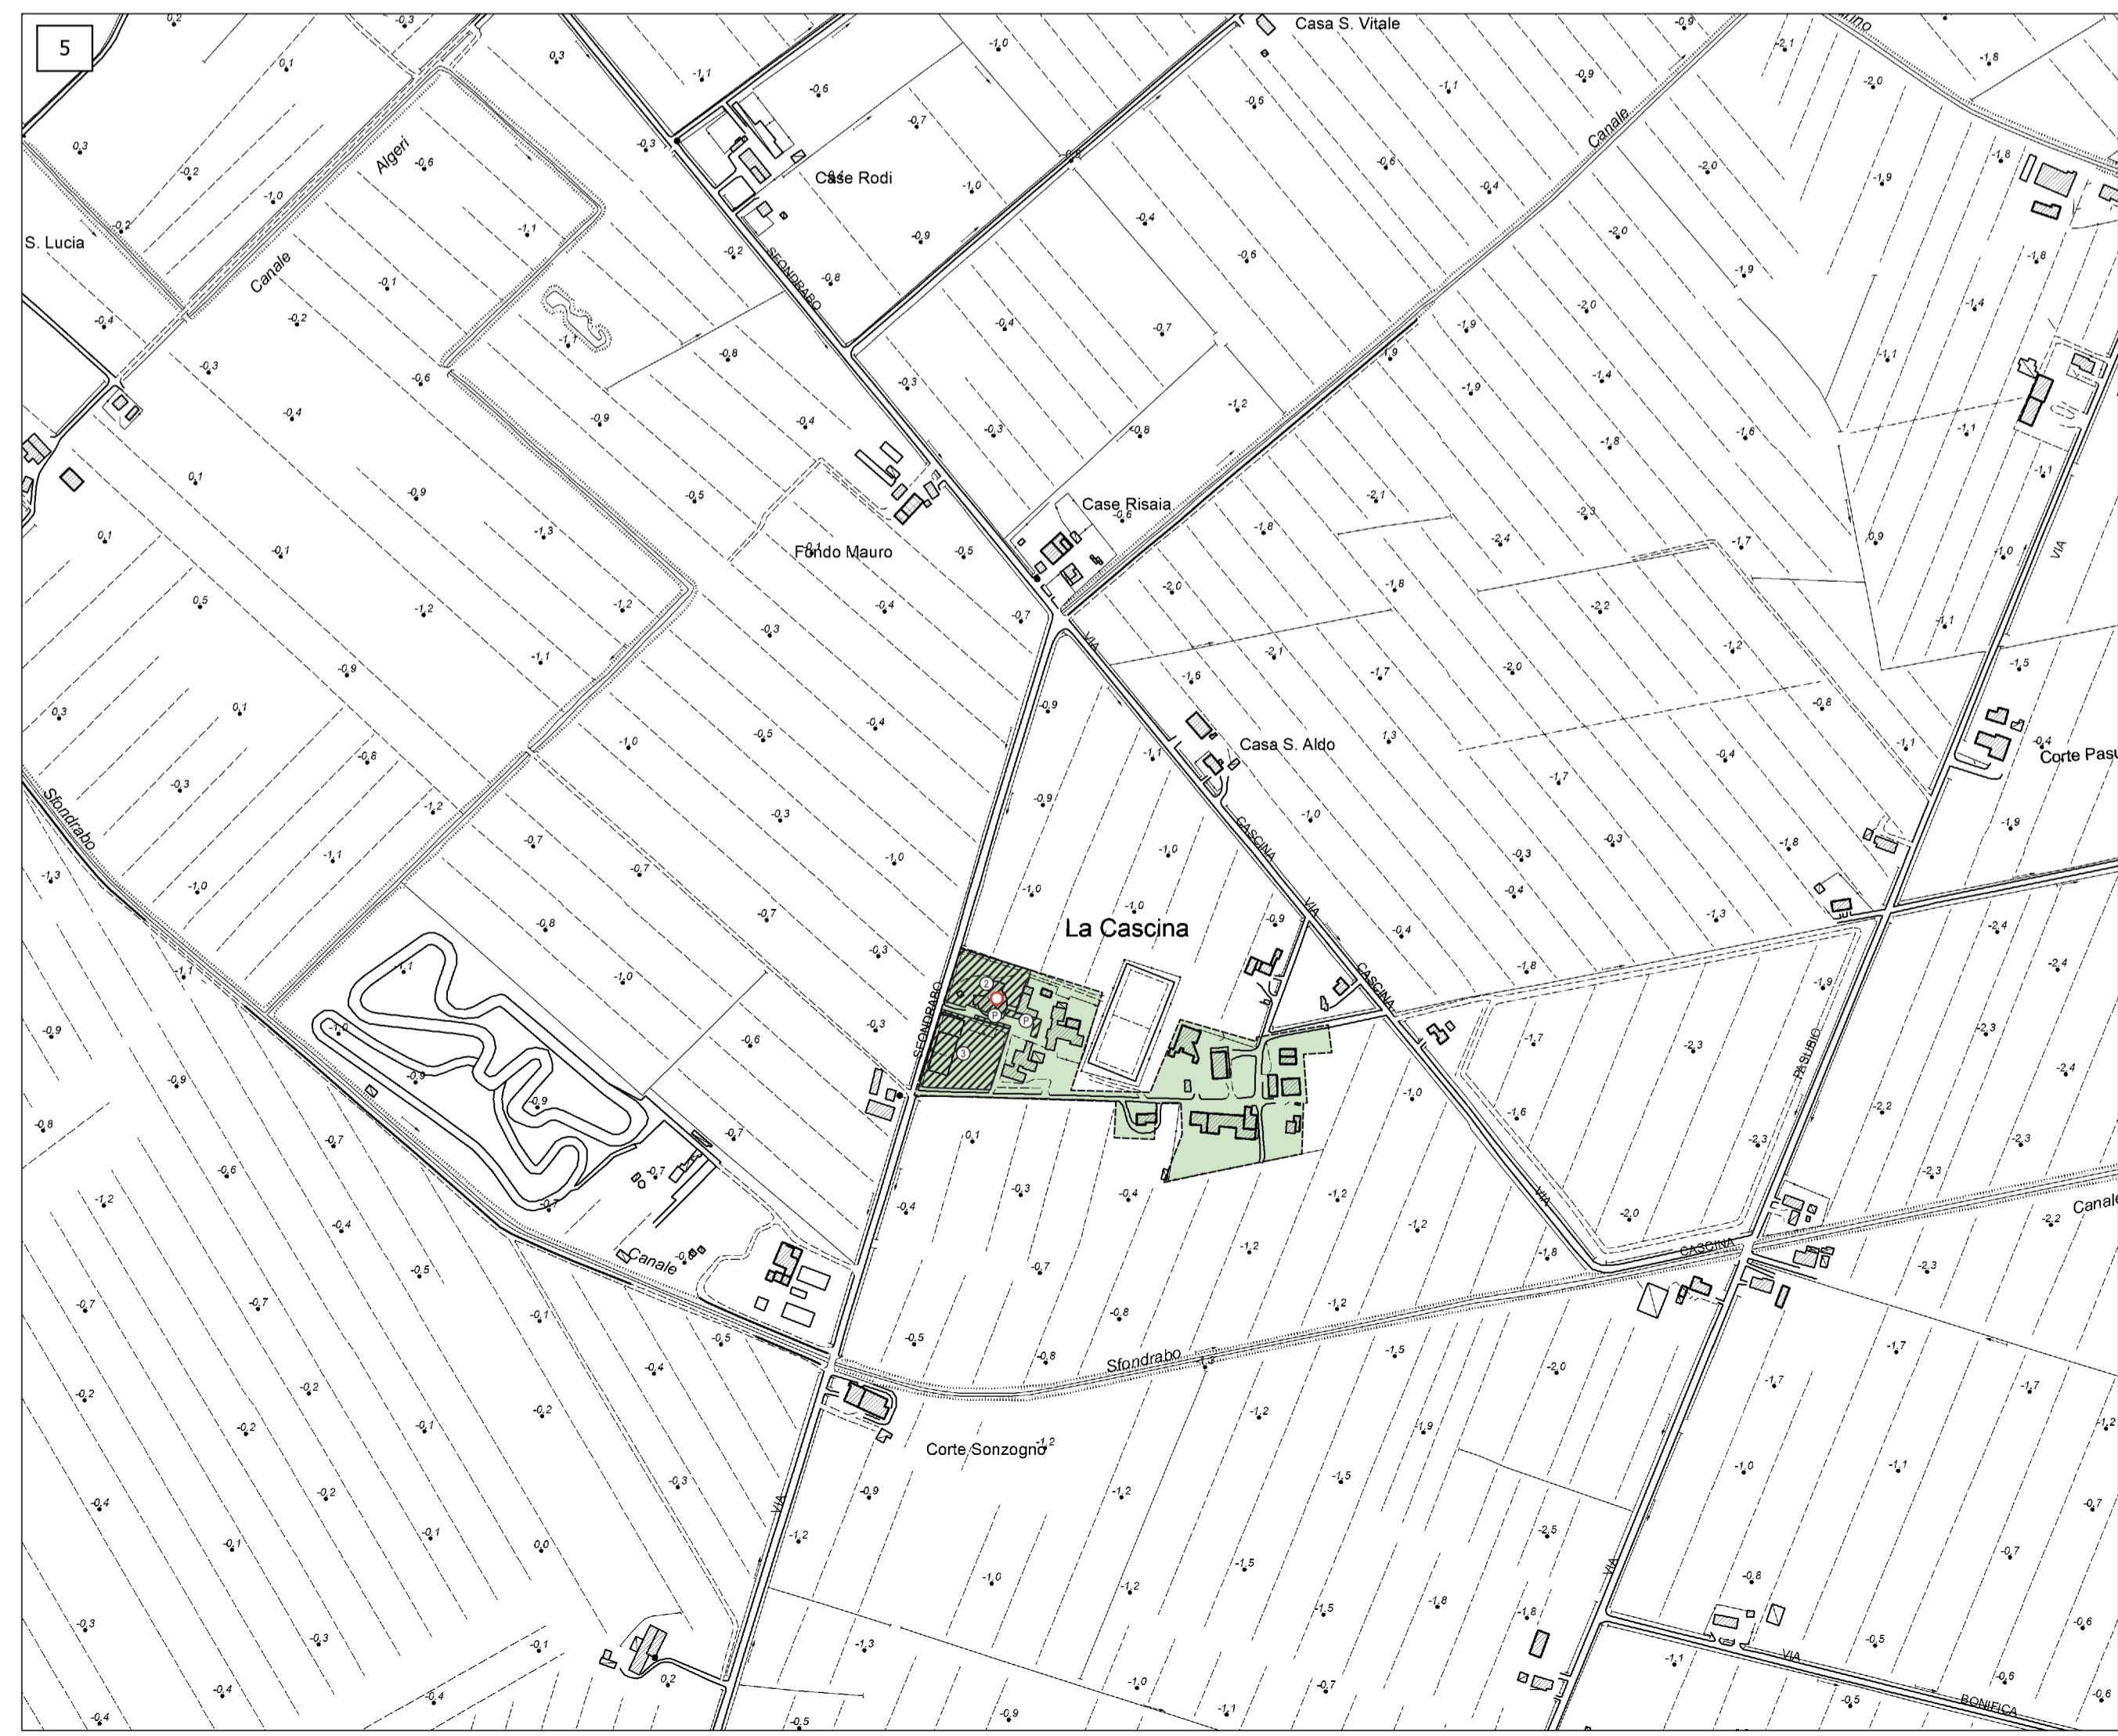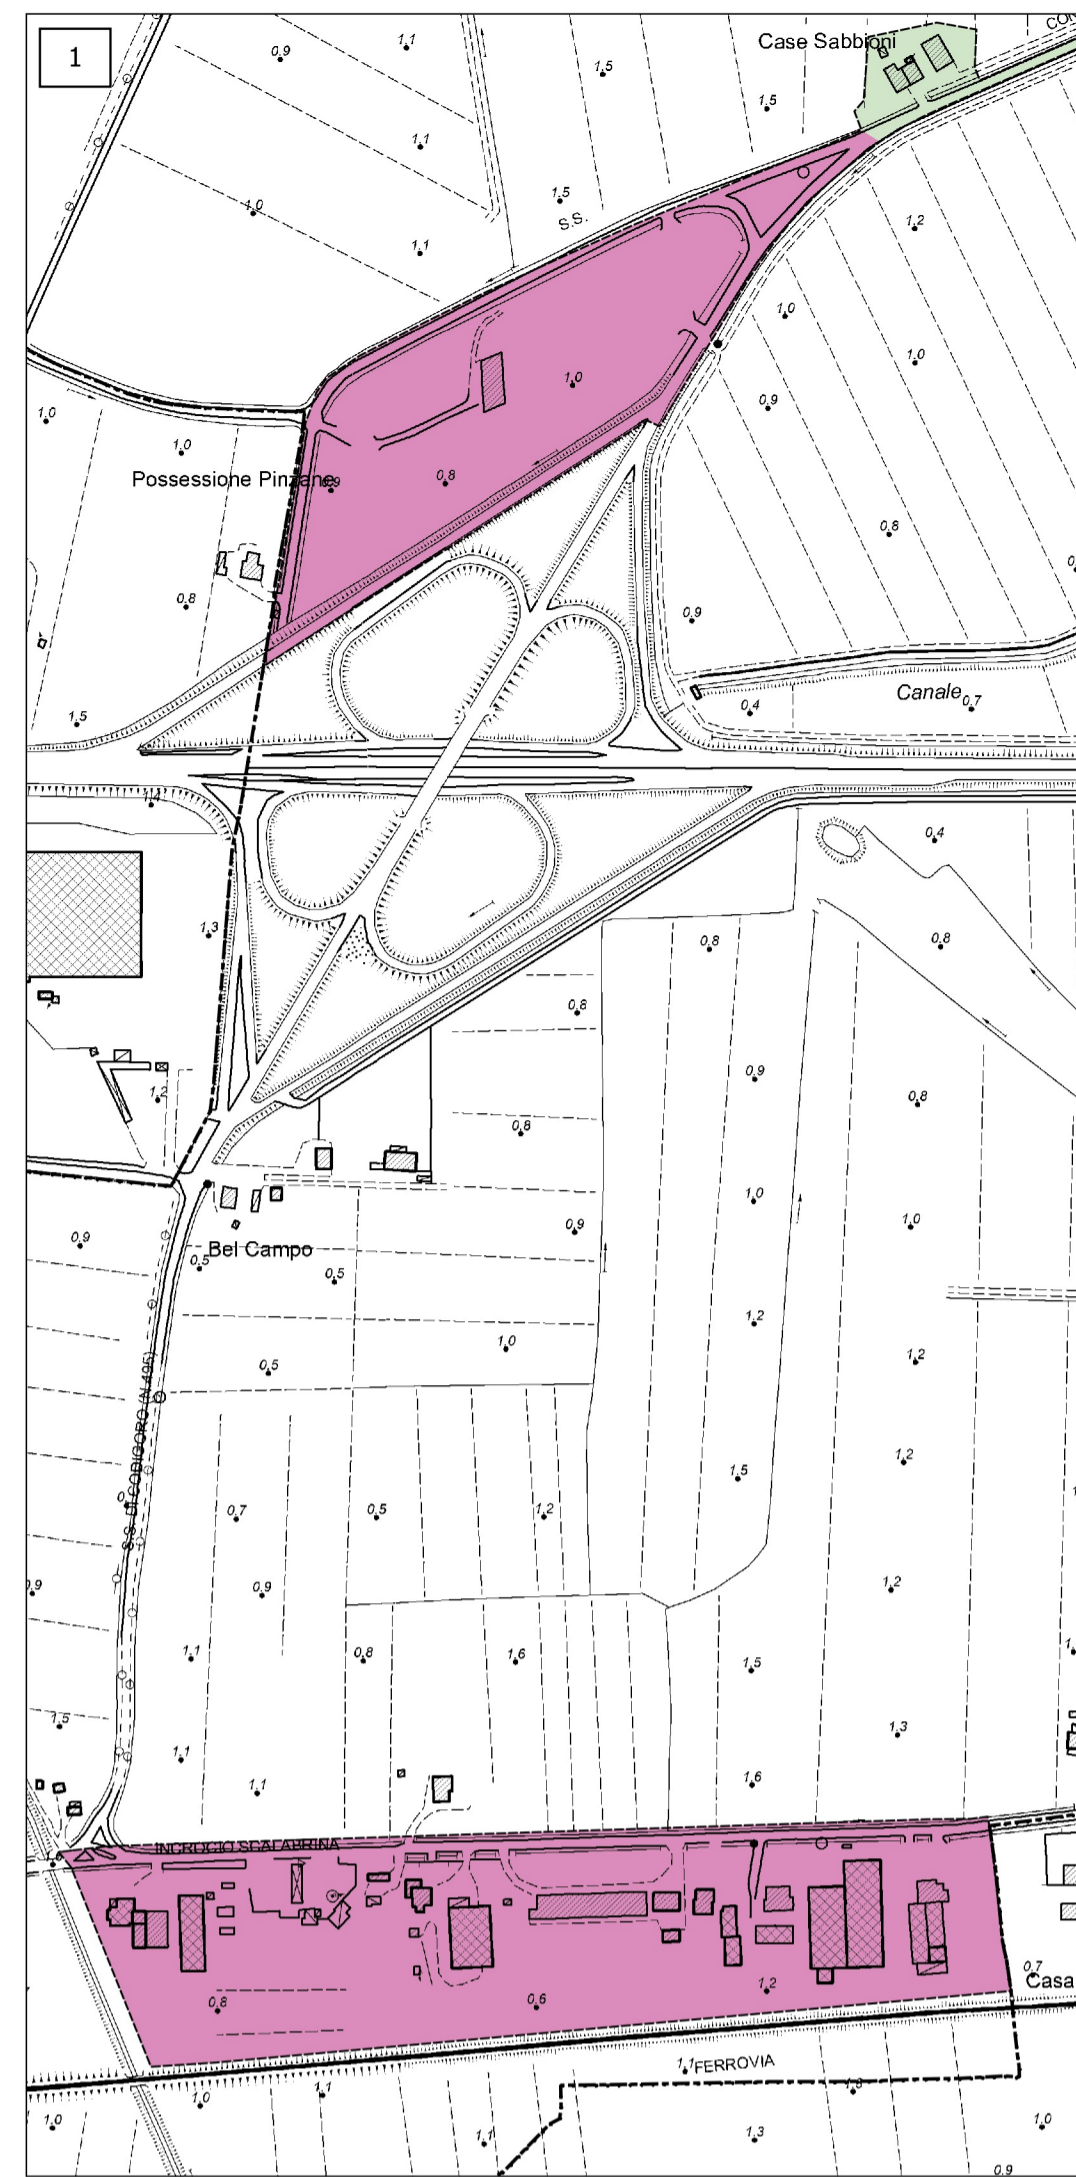

## Legenda

- Confini comunali
- Confine di separazione tra le località
- Perimetro del Territorio Urbanizzato (ex art.32 L.R.24/2017)
- Ambiti in deroga (art. 3.5 c.4 Norme PUG)
- Centro storico (Titolo III Norme PUG)
- PROD1 (art. 4.15; 4.16; 4.17 Norme PUG)
- PROD2 (art. 4.15; 4.16; 4.18 Norme PUG)
- RES1 (art. 4.8; 4.9; 4.10 Norme PUG)
- RES2 (art. 4.8; 4.9; 4.11 Norme PUG)
- RES3 (art. 4.8; 4.9; 4.12 Norme PUG)
- RES4 (art. 4.8; 4.9; 4.13 Norme PUG)
- Dotazioni in territorio urbanizzato (Titolo II Norme PUG)
  - 1 - Istruzione
  - 2 - Interesse collettivo
  - 3 - Spazi aperti attrezzati
  - P - Parcheggi
  - DTC
- Beni storici in territorio urbanizzato**
  - Edifici e complessi edilizi di pregio storico-culturale e testimoniale (Titolo III PUG)
  - Edifici e complessi edilizi monumentali, di rilevante importanza nel contesto urbano e territoriale, in quanto caratterizzati da aspetti storico-artistici significativi (comprende gli immobili di cui al D.Lgs. 42/2004, Parte Seconda, Titolo I) (Titolo III PUG)

