


COMUNE DI MIGLIARINO

PIANO REGOLATORE GENERALE 1997

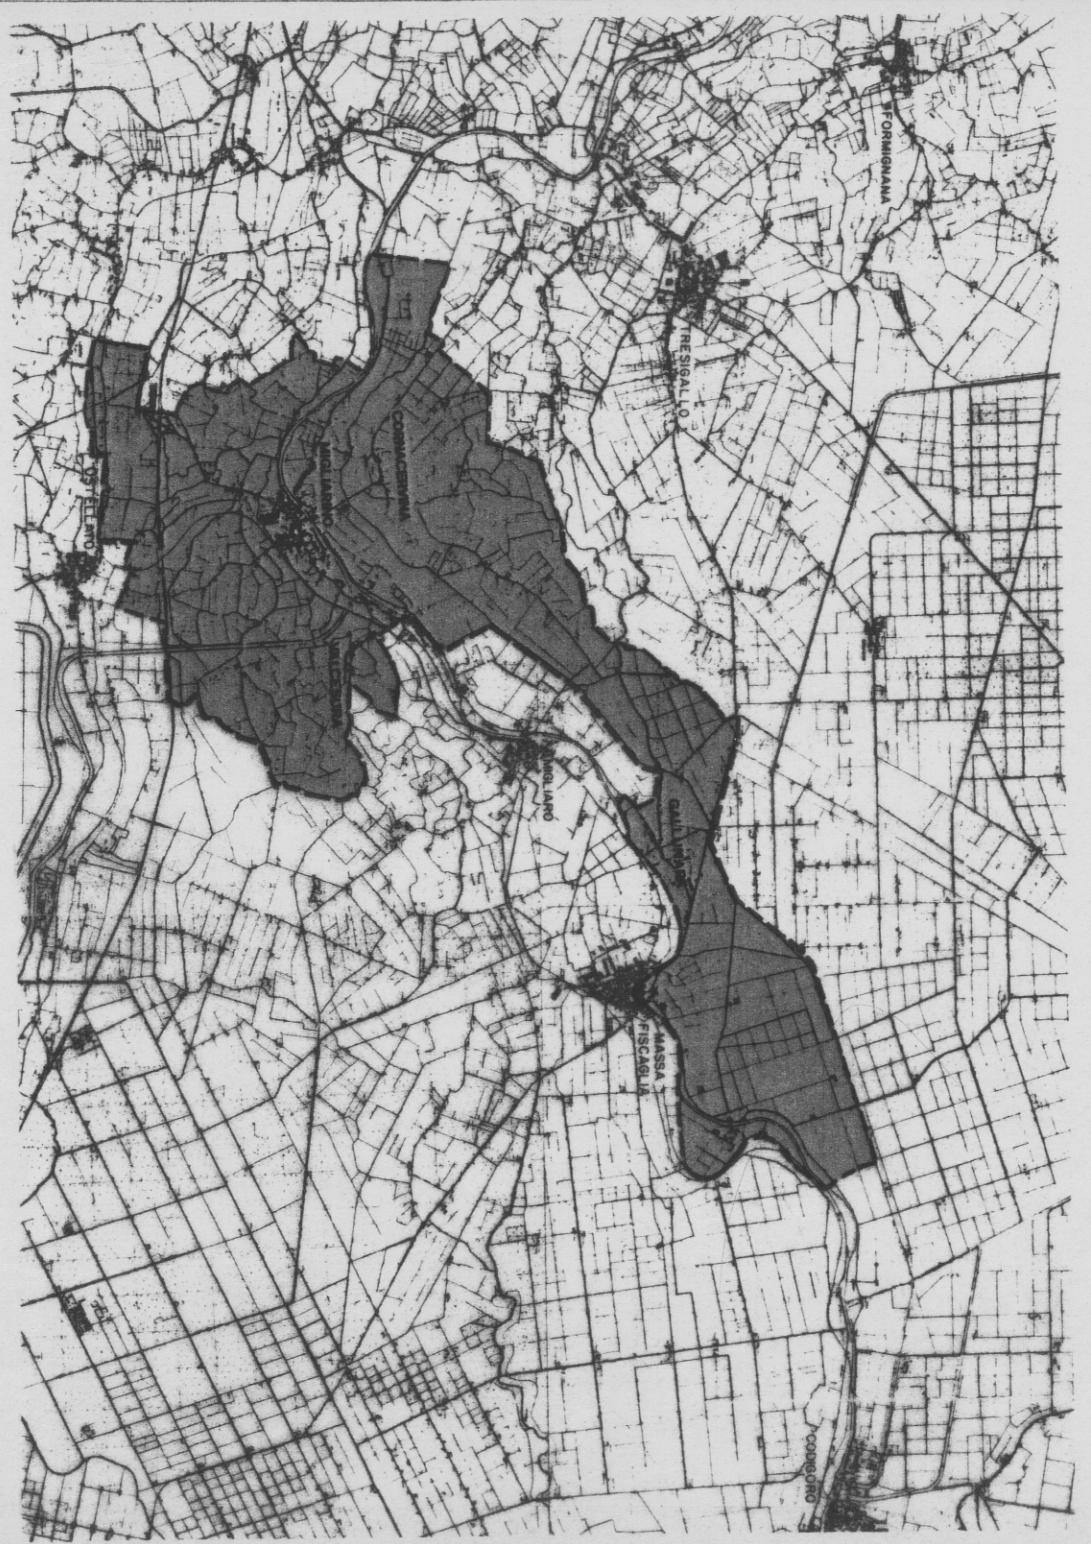

TAV. n.°

11P

ELABORATO:

LE UNITA' DI PAESAGGIO

Scala: 1: 25.000

Data:

Aggiornamento:

CONSULENTE:

Arch. Paolo Perelli
Arch. Raffaella Vitale
Geom. Paolo Padovani

L.R. Tecnico

Assessore: Luca Farnelli
Il Sindaco: Antonio Poletti
Segretario Comunale: Dr. Pippo del Monaco

