


<p align="center">STUDIO TECNICO FRIGNANI Geom. Gabriele</p> <p align="center">Via L. Ariosto n°8 44027 Fiscaglia loc. Migliaro (FE)</p> <p align="center">Tel./Fax. 0533/654695 - Cell.339/8003916</p> <p align="center">E-Mail : gabrielefrignani@libero.it</p>	
<p>COMMITTENTE : Spett.le SOCIETA' AGRICOLA PUNTO VERDE S.S. Sede in Via Punta : 12 - 44027 - Migliaro-Fiscaglia (Fe) P. Iva : 01335050389</p>	<p>PRATICA N.° .../2025</p> <p>DATA: Dicembre 2025</p> <p>TAVOLA: 1</p>
	<p>PROGETTO : Realizzazione di tettoia da adibire a deposito foraggio con annesso magazzino d'adibire a deposito cereali a servizio dell'Azienda Agricola Punto Verde , da erigersi in Via Punta snc Migliaro (Fe)</p>
<p>ESTRATTO DI MAPPA scala 1:2000</p> 	
<p>COMUNE DI : Fiscaglia (FE)</p> <p>DATI CATASTALI: FOGLIO : 5 MAPPALI : 42-35-34 55-36-151</p> <p>LA DITTA:</p>	
<p>IL TECNICO:</p>	

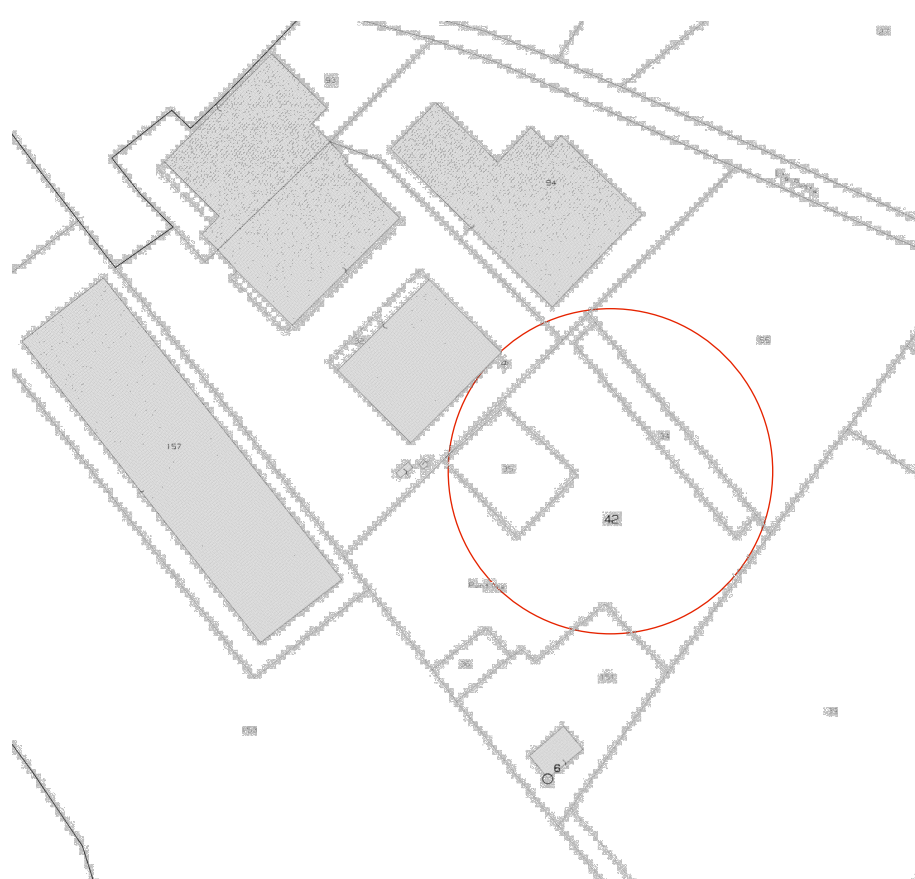