

STUDIO TECNICO FRIGNANI Geom. Gabriele

Via L. Ariosto n°8 44027 Fiscaglia loc. Migliaro (FE)

Tel./Fax. 0533/654695 - Cell.339/8003916

E-Mail : gabrielefrignani@libero.it


COMMITTENTE :

Spett.le
SOCIETA' AGRICOLA PUNTO VERDE S.S.
Sede in Via Punta . 12 - 44027 - Migliaro-Fiscaglia (Fe)
P. Iva : 01335050389

PROGETTO :

Realizzazione di tettoia da adibire a deposito foraggio con annesso magazzino d adibire a deposito cereali a servizio dell'Azienda Agricola Punto Verde , da erigersi in Via Punta snc Migliaro (Fe)

ESTRATTO DI MAPPA scala 1:2000

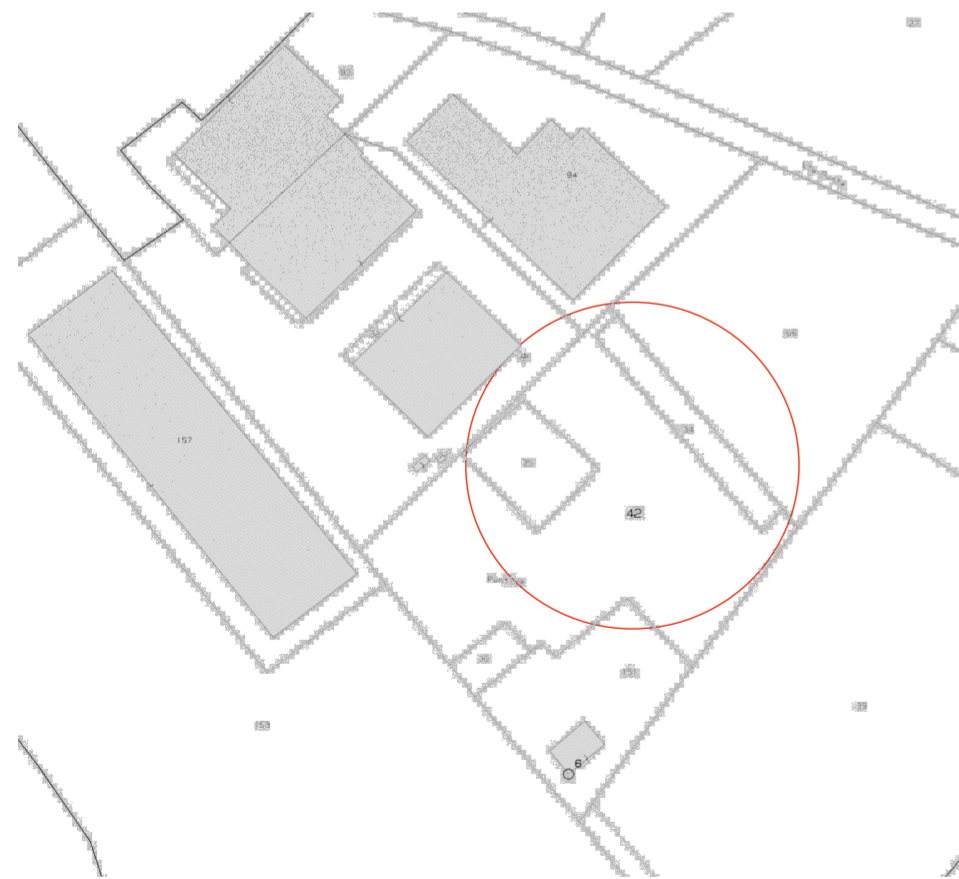

PRATICA N.° .../2025

DATA: Dicembre 2025

TAVOLA: 3

SIMULAZIONE
-visuale aerea-

SCALA: 1:500

COMUNE DI :

Fiscaglia (FE)

DATI CATASTALI:

FOGLIO : 5
MAPPALI : 42-35-34
55-36-151

LA DITTA:

IL TECNICO:

