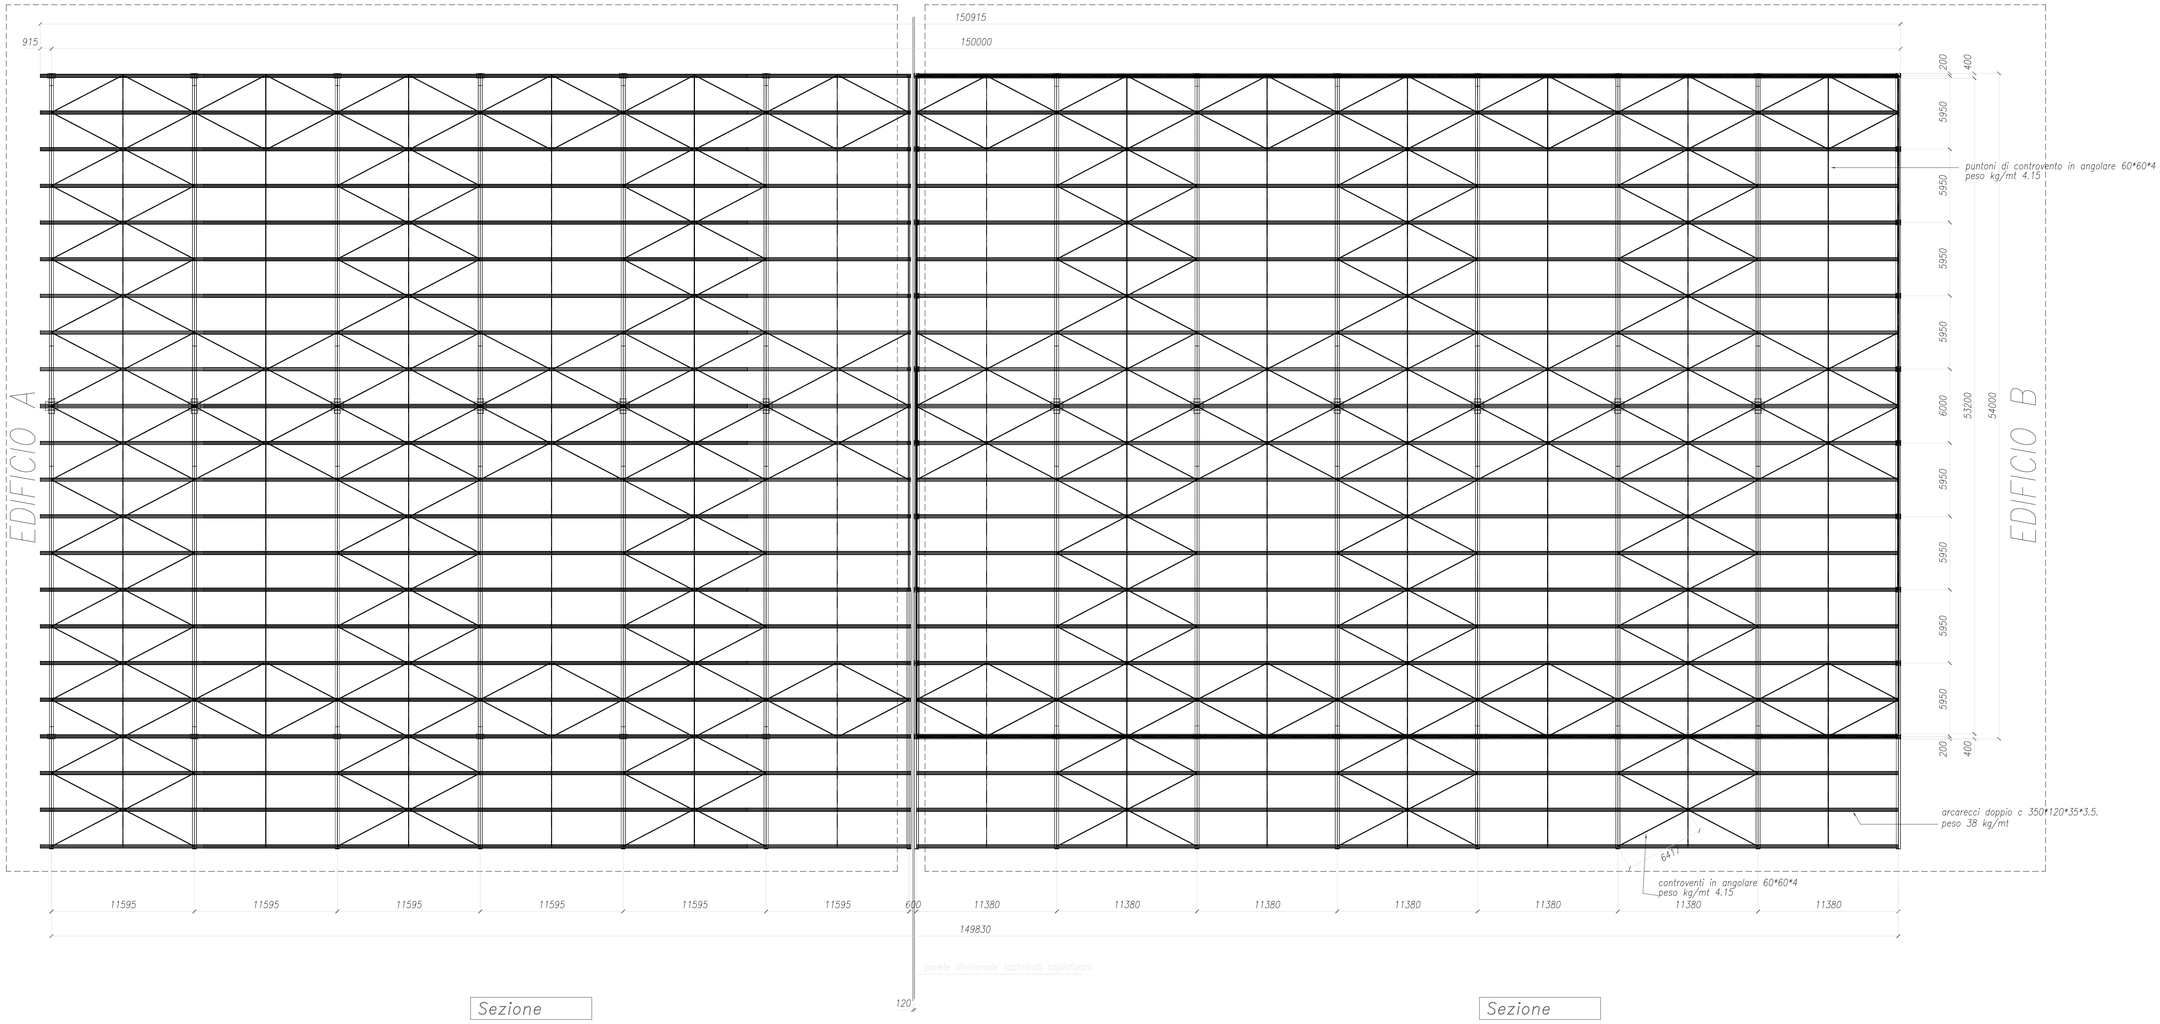

Sezione

1-2-3-4-5-6

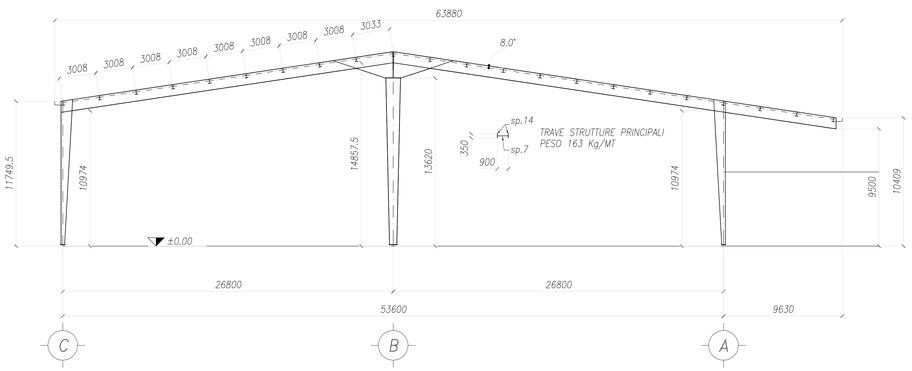

Sezione

7

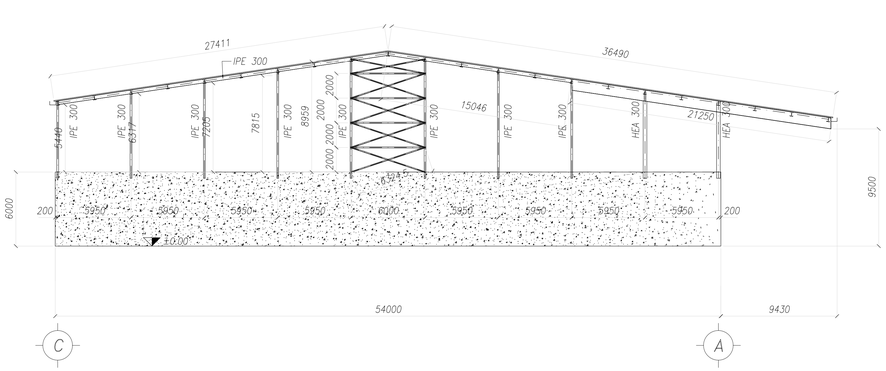

UNI EN 1090-1					SI ☒	NO ☐	
METODO DI MARCATURA					1 ☐	2 ☒	3A ☐ 3B ☐
CLASSE DI ESECUZIONE					EXC1 ☐	EXC2 ☒	
TOLLERANZE SECONDO UNI EN ISO 2768							
SEL.	CLASSE DI TOLLERANZE		SCOSTAMENTI LIMITE PER CAMPI DI DIMENSIONI (mm)				
	DESIGNAZIONE	DENOMINAZIONE	6÷30	30÷120	120÷400	400÷1000	1000÷2000 2000÷4000
☒	M	MEDIA	± 0.2	± 0.3	± 0.5	± 0.8	± 1.2 ± 2
☐	G	GROSSOLANA	± 0.5	± 0.8	± 1.2	± 2	± 3 ± 4
CONTROLLI SUPPLEMENTARI DI PRODUZIONE							
			QUALIFICHE SALDATORI			OK ☒	NC ☐
			IDONEITA' WPQR			OK ☒	NC ☐
			IDONEITA WPS			OK ☒	NC ☐
			IDONEITA ATTREZZATURE			OK ☒	NC ☐
ABACO SIMBOLOGIA FORATURA					SALDATURE		
ø10	ø12	ø14	ø18		LO SPESSORE DELLE SALDATURE QUANDO LE DIMENSIONI NON SONO PRECISATE DEVE ESSERE CALCOLATO COME INDICATO.		
ø18	ø20	ø22	ø24				
ø24	ø26	ø27	Asolamento asole su disegno		S=0.7*T1 T1 ≤ T2		

REV	DATA	MODIFICHE	DIS.	CONTR.	APPR.	VISTO

Descrizione lavoro: RICOVERO FORAGGI
Proprietà': Soc.Agricola PONTO VERDE s.s
Via Puleta, 12 -44020-FISCAGLIA (FE)
Cantiere: Via Puleta, 12 -44020-FISCAGLIA (FE)
oggetto tavola: DISEGNO GENERALE STRUTTURE IN ELEVAZIONE

data inizio: 15/11/2025

Dott.Ing.CLAUDIA CAMURALI
via Borrini n.3 -46010-
COMMESSAGIO (MN)
n.1417 albo ing.Mantova

scala: 1/200
dis. di preventivo ☐
dis. di progetto ☐
dis. esecutivo ☒

COMM.

DIS. TAV-2