



Sezione
8

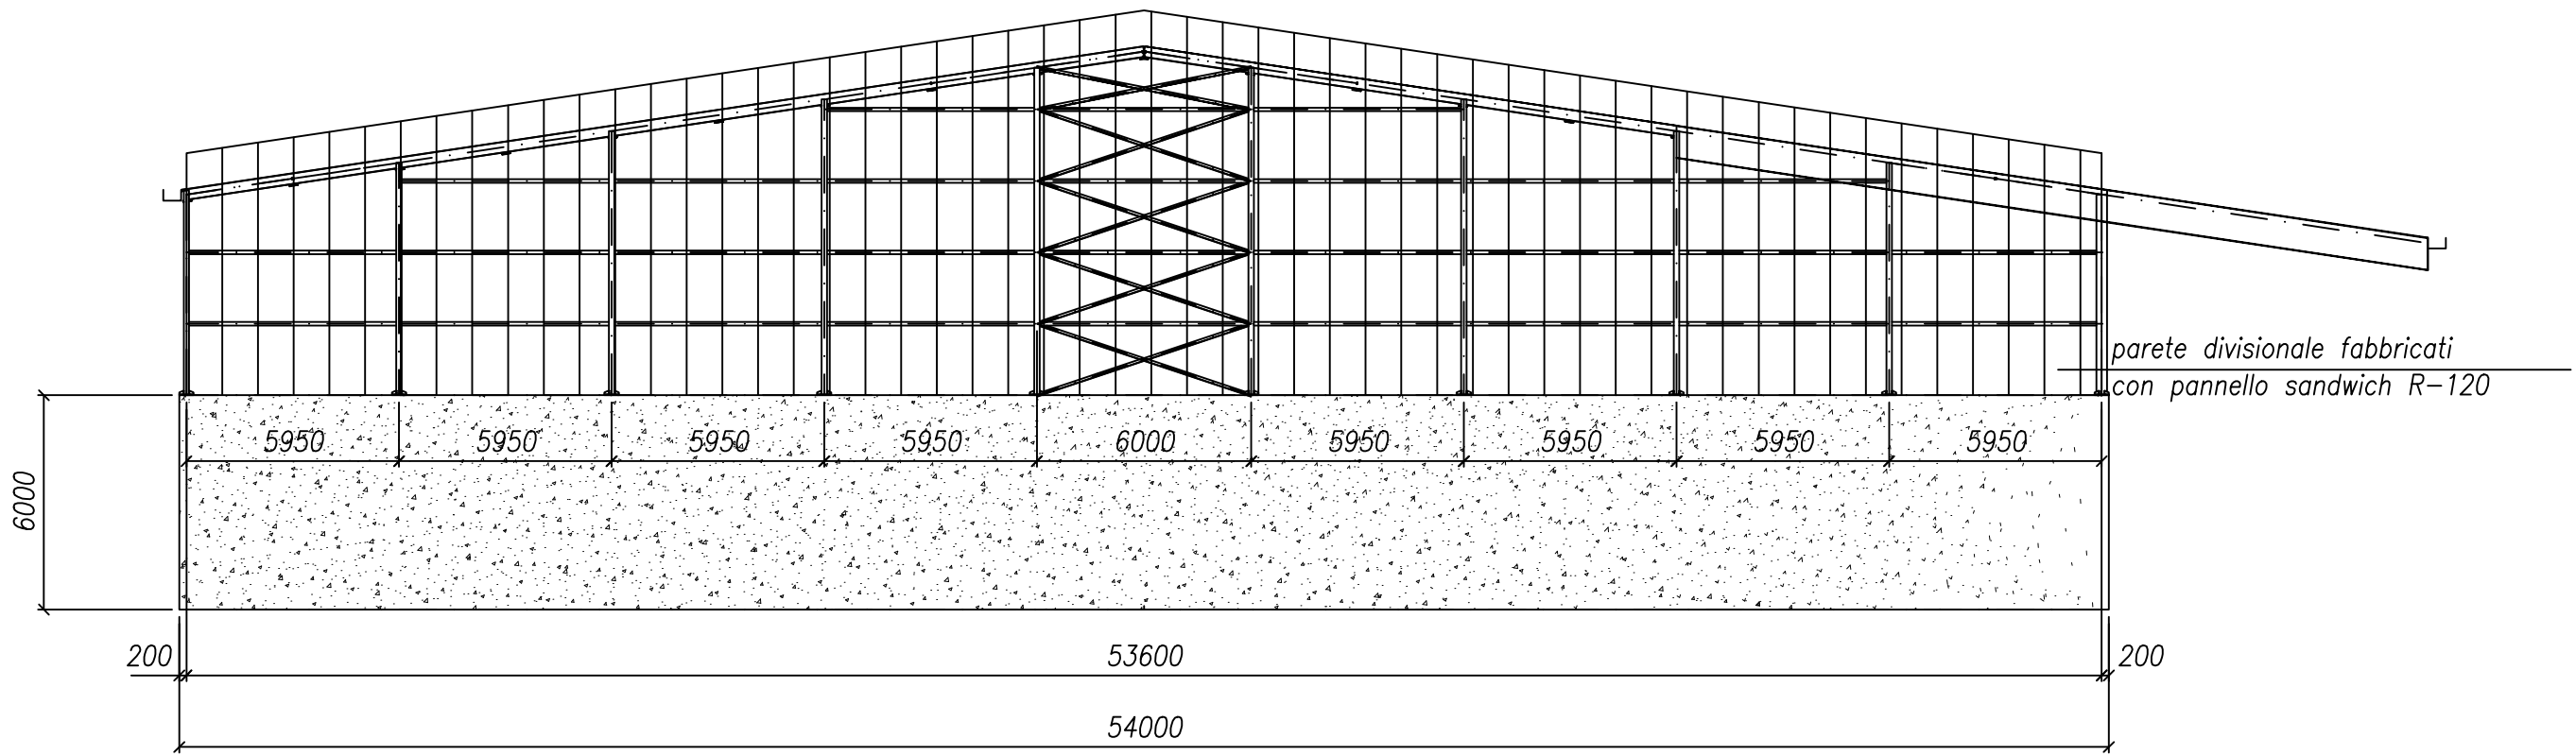

Sezione
9-10-11-12-13-14

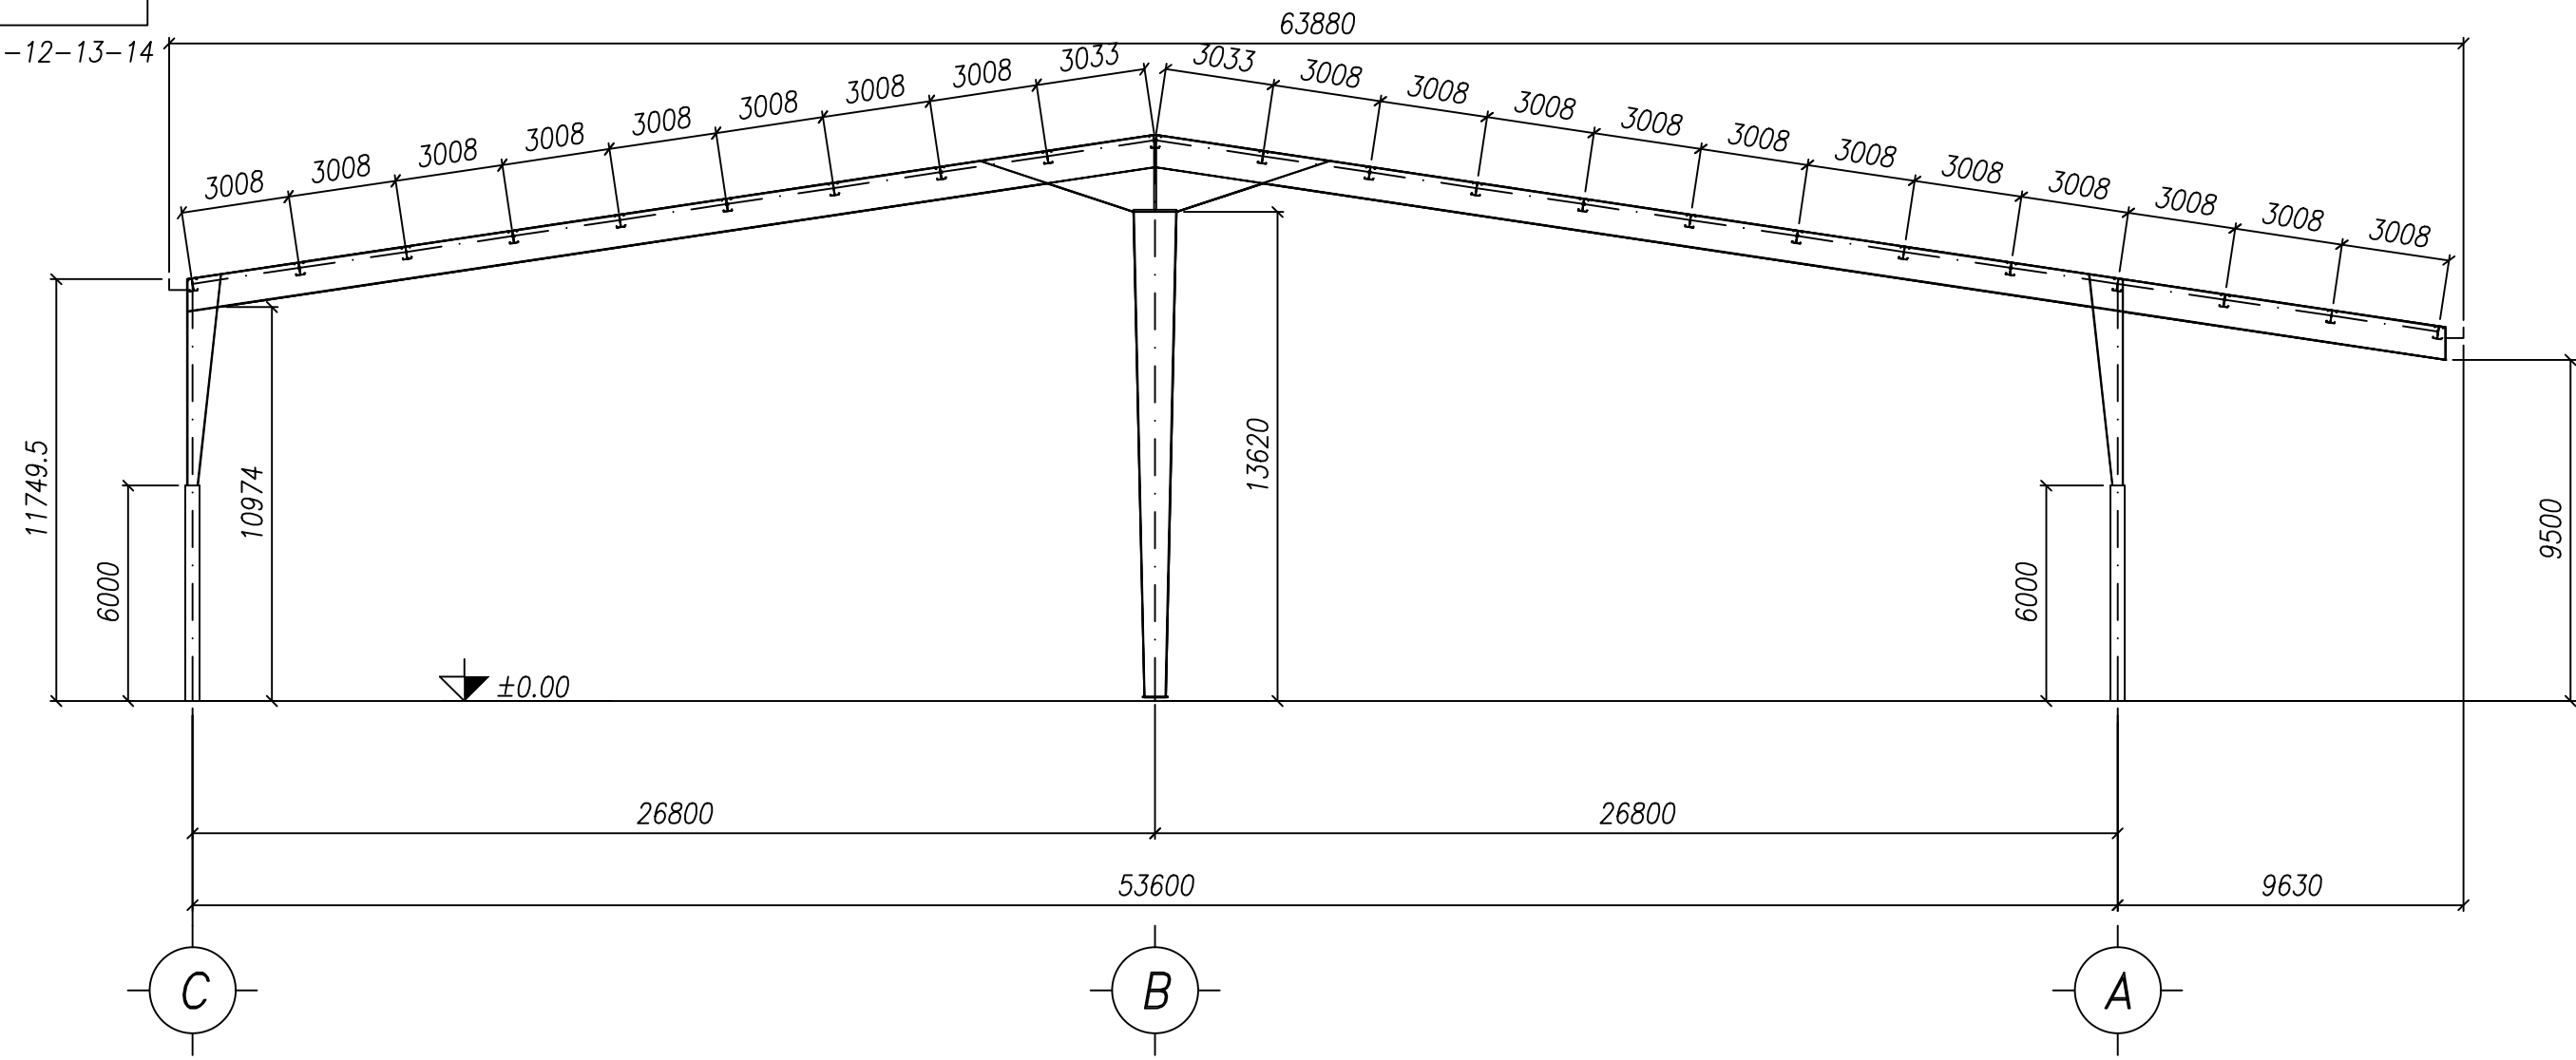

MATERIALI E CARICHI DI PROGETTO	
ACCIAIO DA CARPENTERIA S235 JR /S275 JR /S355 JR EXC2 BULLONERIA Classe 8.8 Dadi 6S	
Quote e misure da verificare in cantiere	

STUDIO TECNICO DI INGEGNERIA	Dott. Ing. Maurizio Barboni Via Roma n° 82 - Codigoro (FE) tel./fax 0533-713121 e-mail: mauriziobarboni@libero.it
Lavoro Progetto esecutivo per la realizzazione di deposito foraggi	Favola 2
Elaborato Piante e sezioni della struttura metallica	Scala 1:200
Disegnato	Progettista
Data 18.12.2025	
Comittente PUNTO VERDE via Punta n°12 Migliaro (FE)	File Punto Verde.dwg
Aggiornamenti	