



Sezione

1-2-3-4-5-6

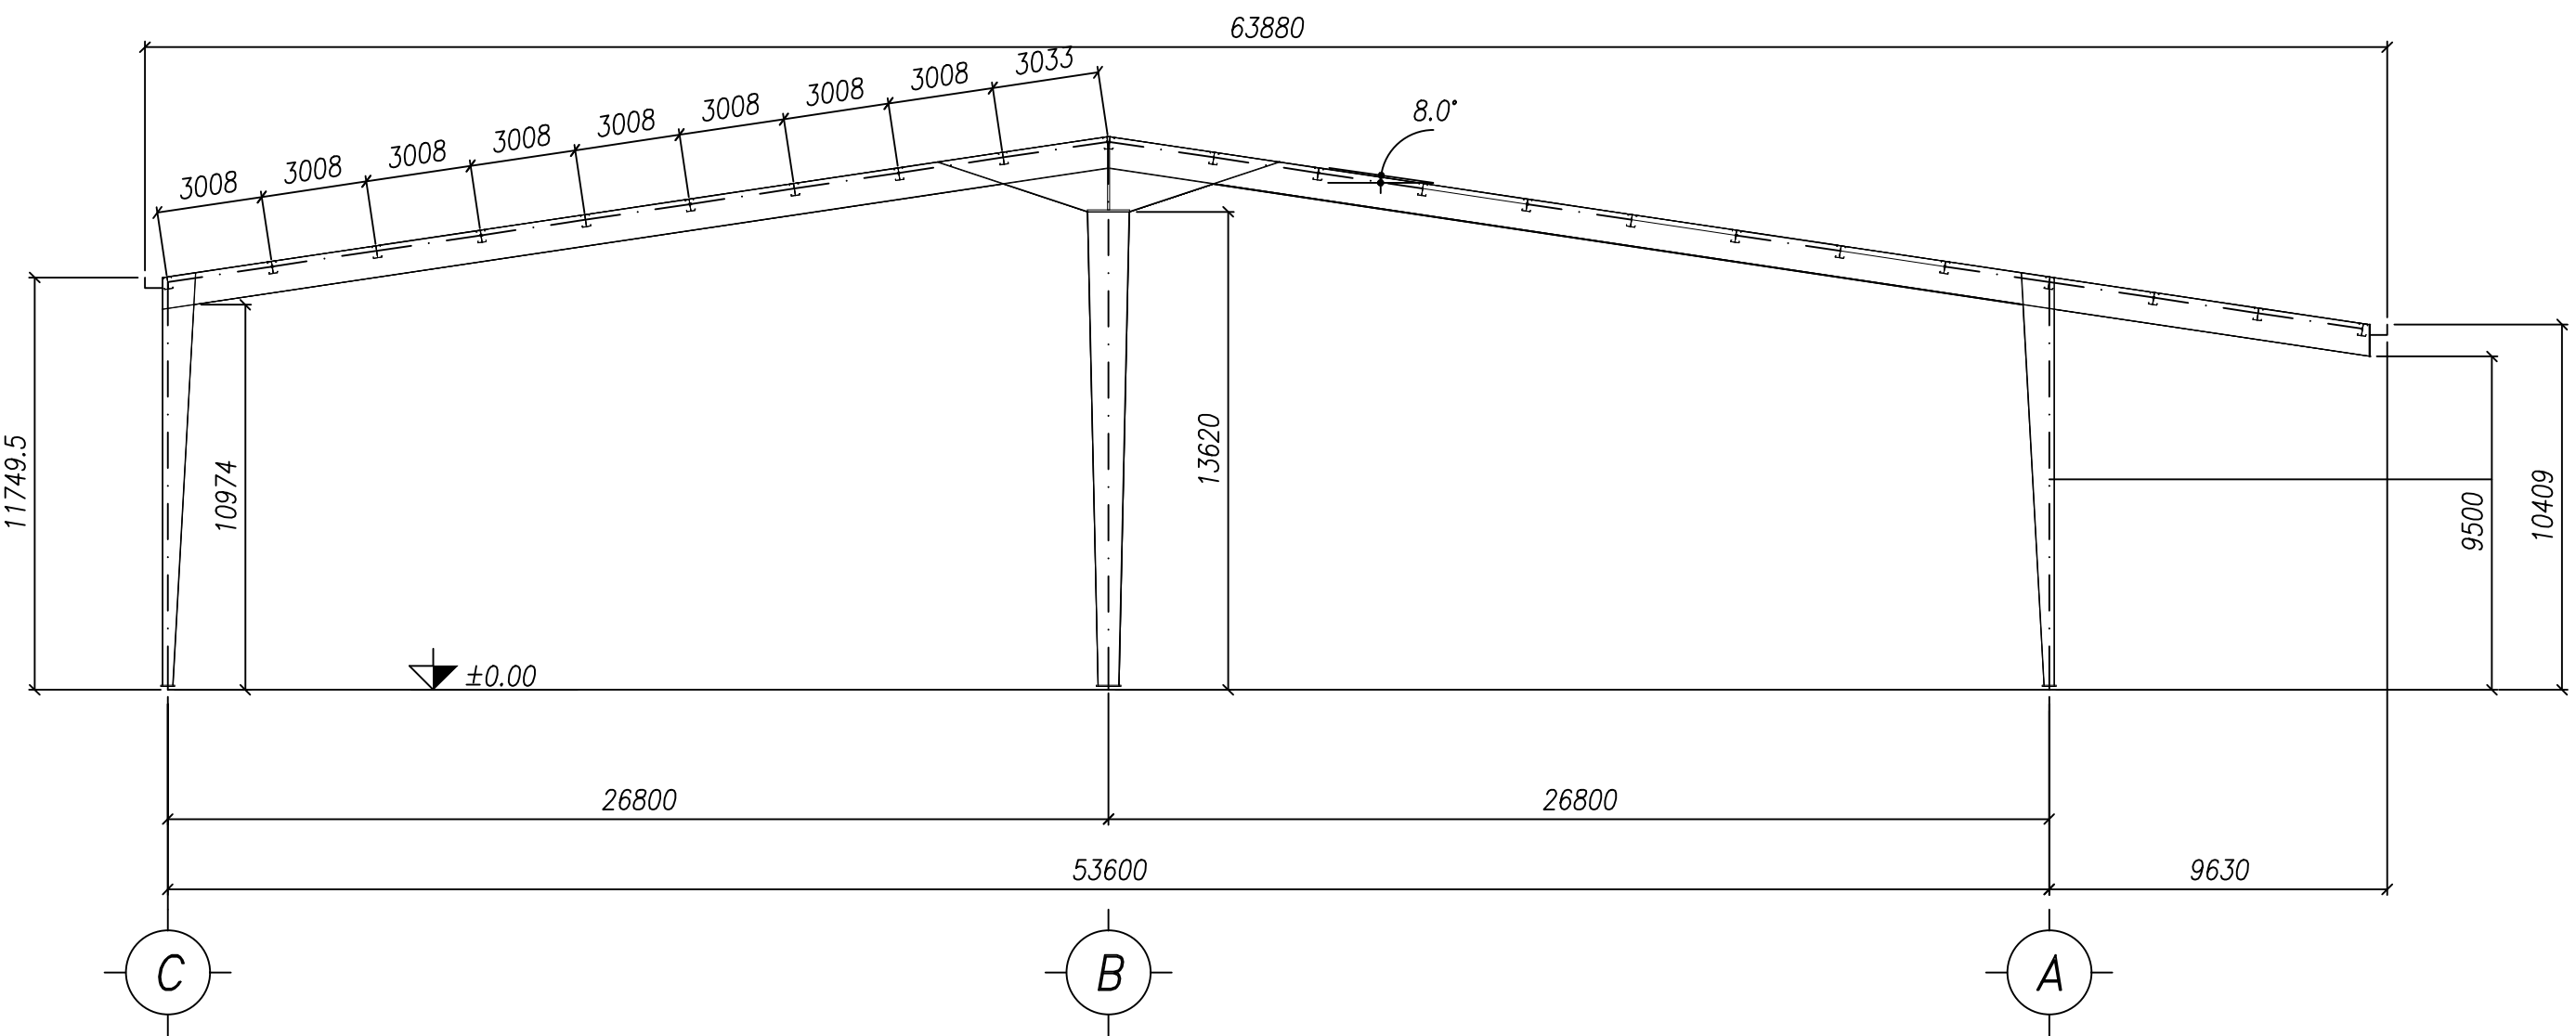

Sezione

7

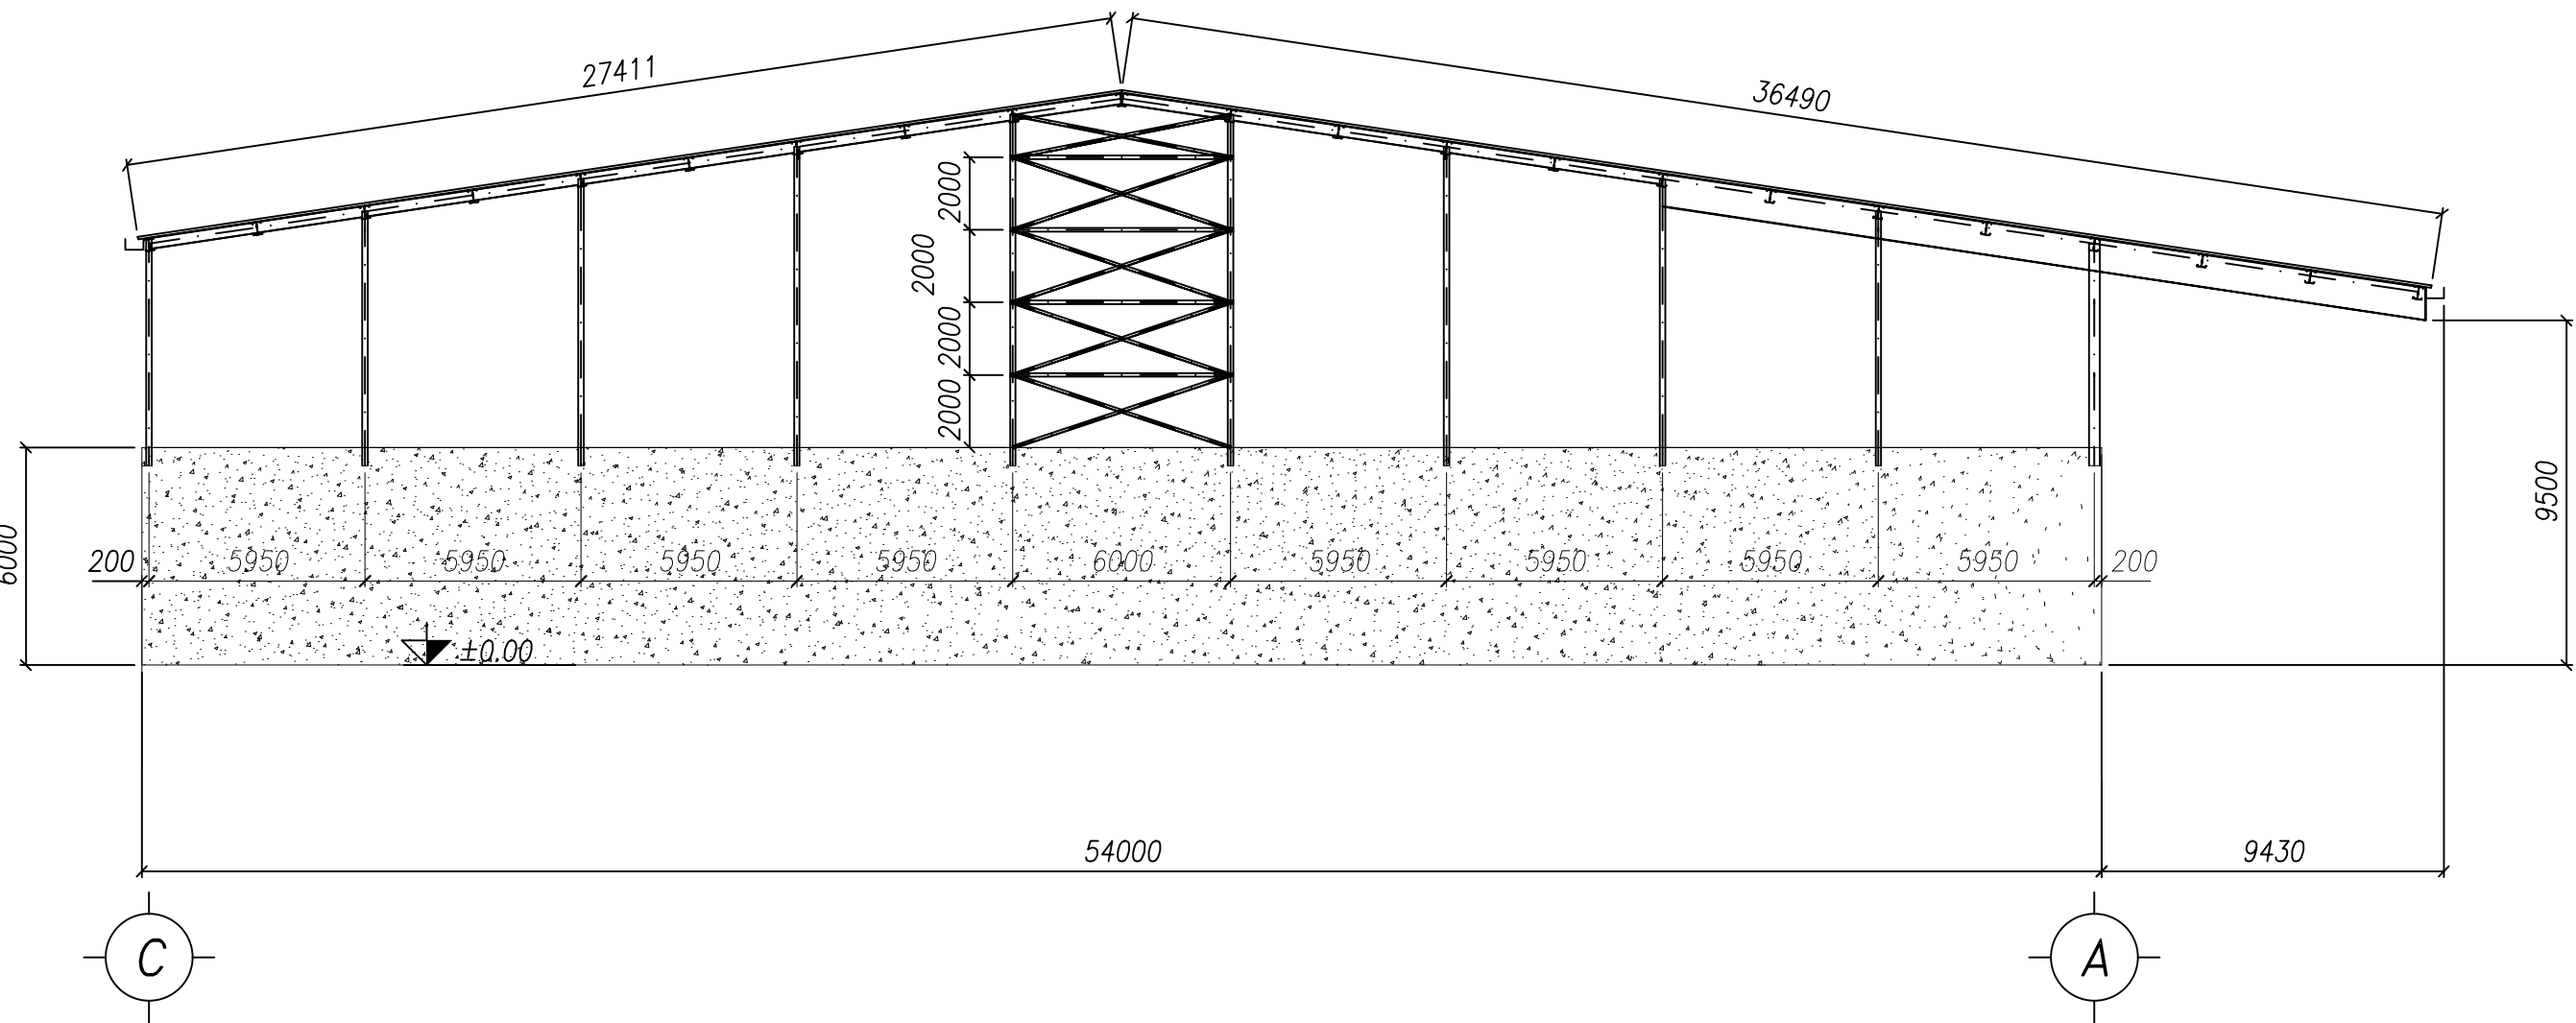

MATERIALI E CARICHI DI PROGETTO	
ACCIAIO DA CARPENTERIA S235 JR /S275 JR /S355 JR EXC2 BULLONERIA Classe 8.8 Dadi 6S	
Quote e misure da verificare in cantiere	

STUDIO TECNICO
DI INGEGNERIA

Dott. Ing. Maurizio Barboni
Via Roma n° 82 - Codigoro (FE) tel./fax 0533-713121
e-mail: mauriziobarboni@libero.it

Lavoro Progetto esecutivo per la realizzazione di deposito foraggi	Foglio 3
Elaborato Piante e sezioni della struttura metallica	Scala 1:200
Disegnatore	Data 18.12.2025
Comittente PUNTO VERDE via Punta n°12 Migliaro (FE)	Progettista
Aggiornamenti	File Punto Verde.dwg