
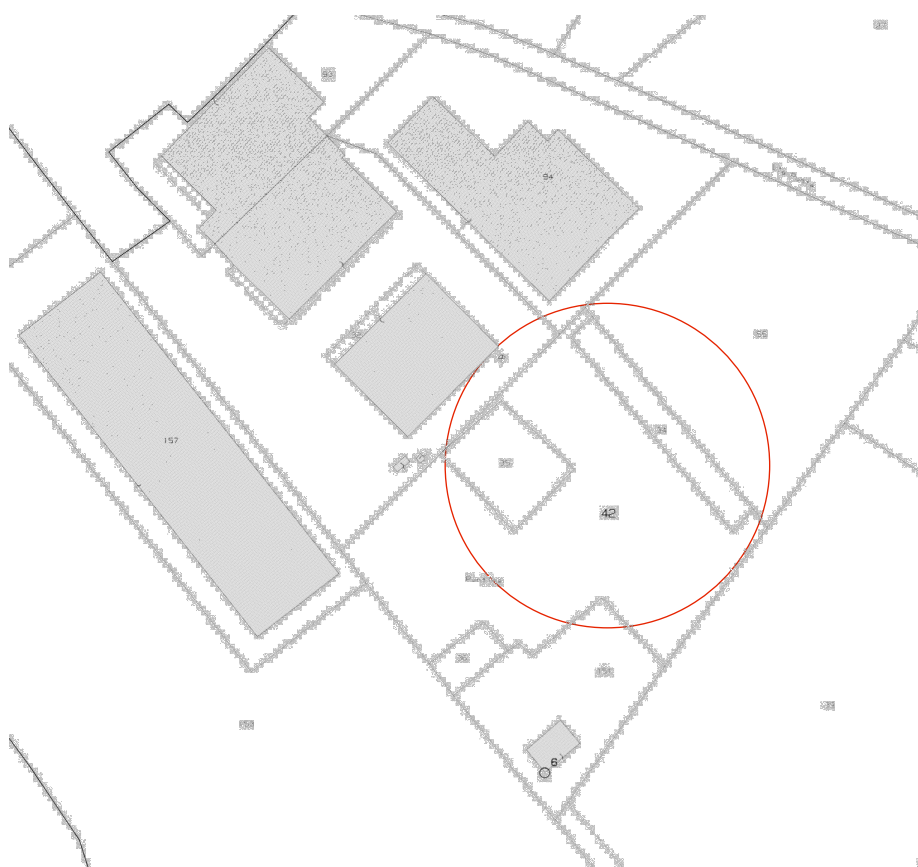


STUDIO TECNICO FRIGNANI <i>Geom. Gabriele</i> Via L. Ariosto n°8 44027 Fiscaglia loc. Migliaro (FE) Tel./Fax. 0533/654695 - Cell.339/8003916 E-Mail : gabrielefrignani@libero.it	
COMMITTENTE : Spett.le SOCIETA' AGRICOLA PUNTO VERDE S.S. Sede in Via Punta. 12 - 44027 - Migliaro-Fiscaglia (Fe) P. Iva : 01335050389	PRATICA N.° 86/2026 DATA: Giugno 2026 TAVOLA: 5 VASCA LAMINAZIONE SCALA: 1:500
PROGETTO : Realizzazione di tettoia da adibire a deposito foraggio con annesso magazzino d'adibire a deposito cereali a servizio dell'Azienda Agricola Punto Verde., da erigersi in Via Punta snc Migliaro (Fe)	COMUNE DI : Fiscaglia (FE) DATI CATASTALI: FOGLIO : 5 MAPPALI : 42-35-34 55-36-151 LA DATA: IL TECNICO:
ESTRATTO DI MAPPA scala 1:2000 	

PLANIMETRIA GENERALE
SCALA 1:500

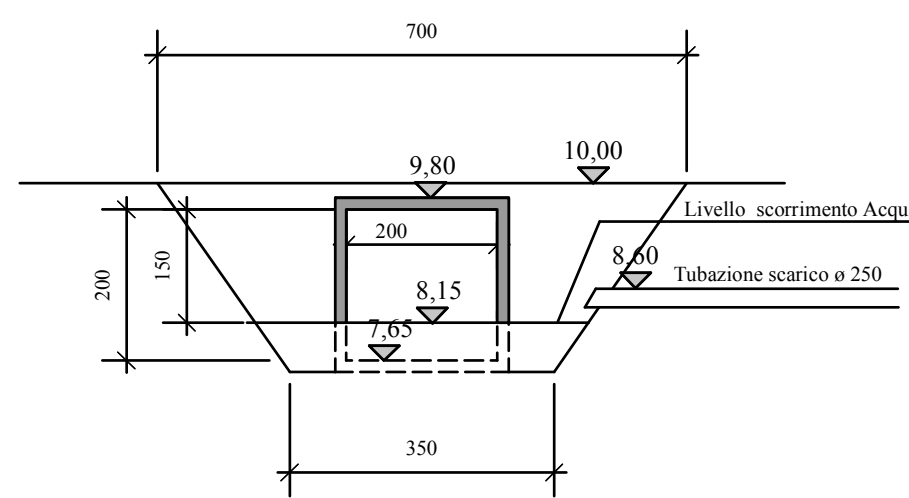

Sezione Canale Lovaro



Foto Tubazione Canale Lovaro

