




Pianta fondazione- Scala 1:200

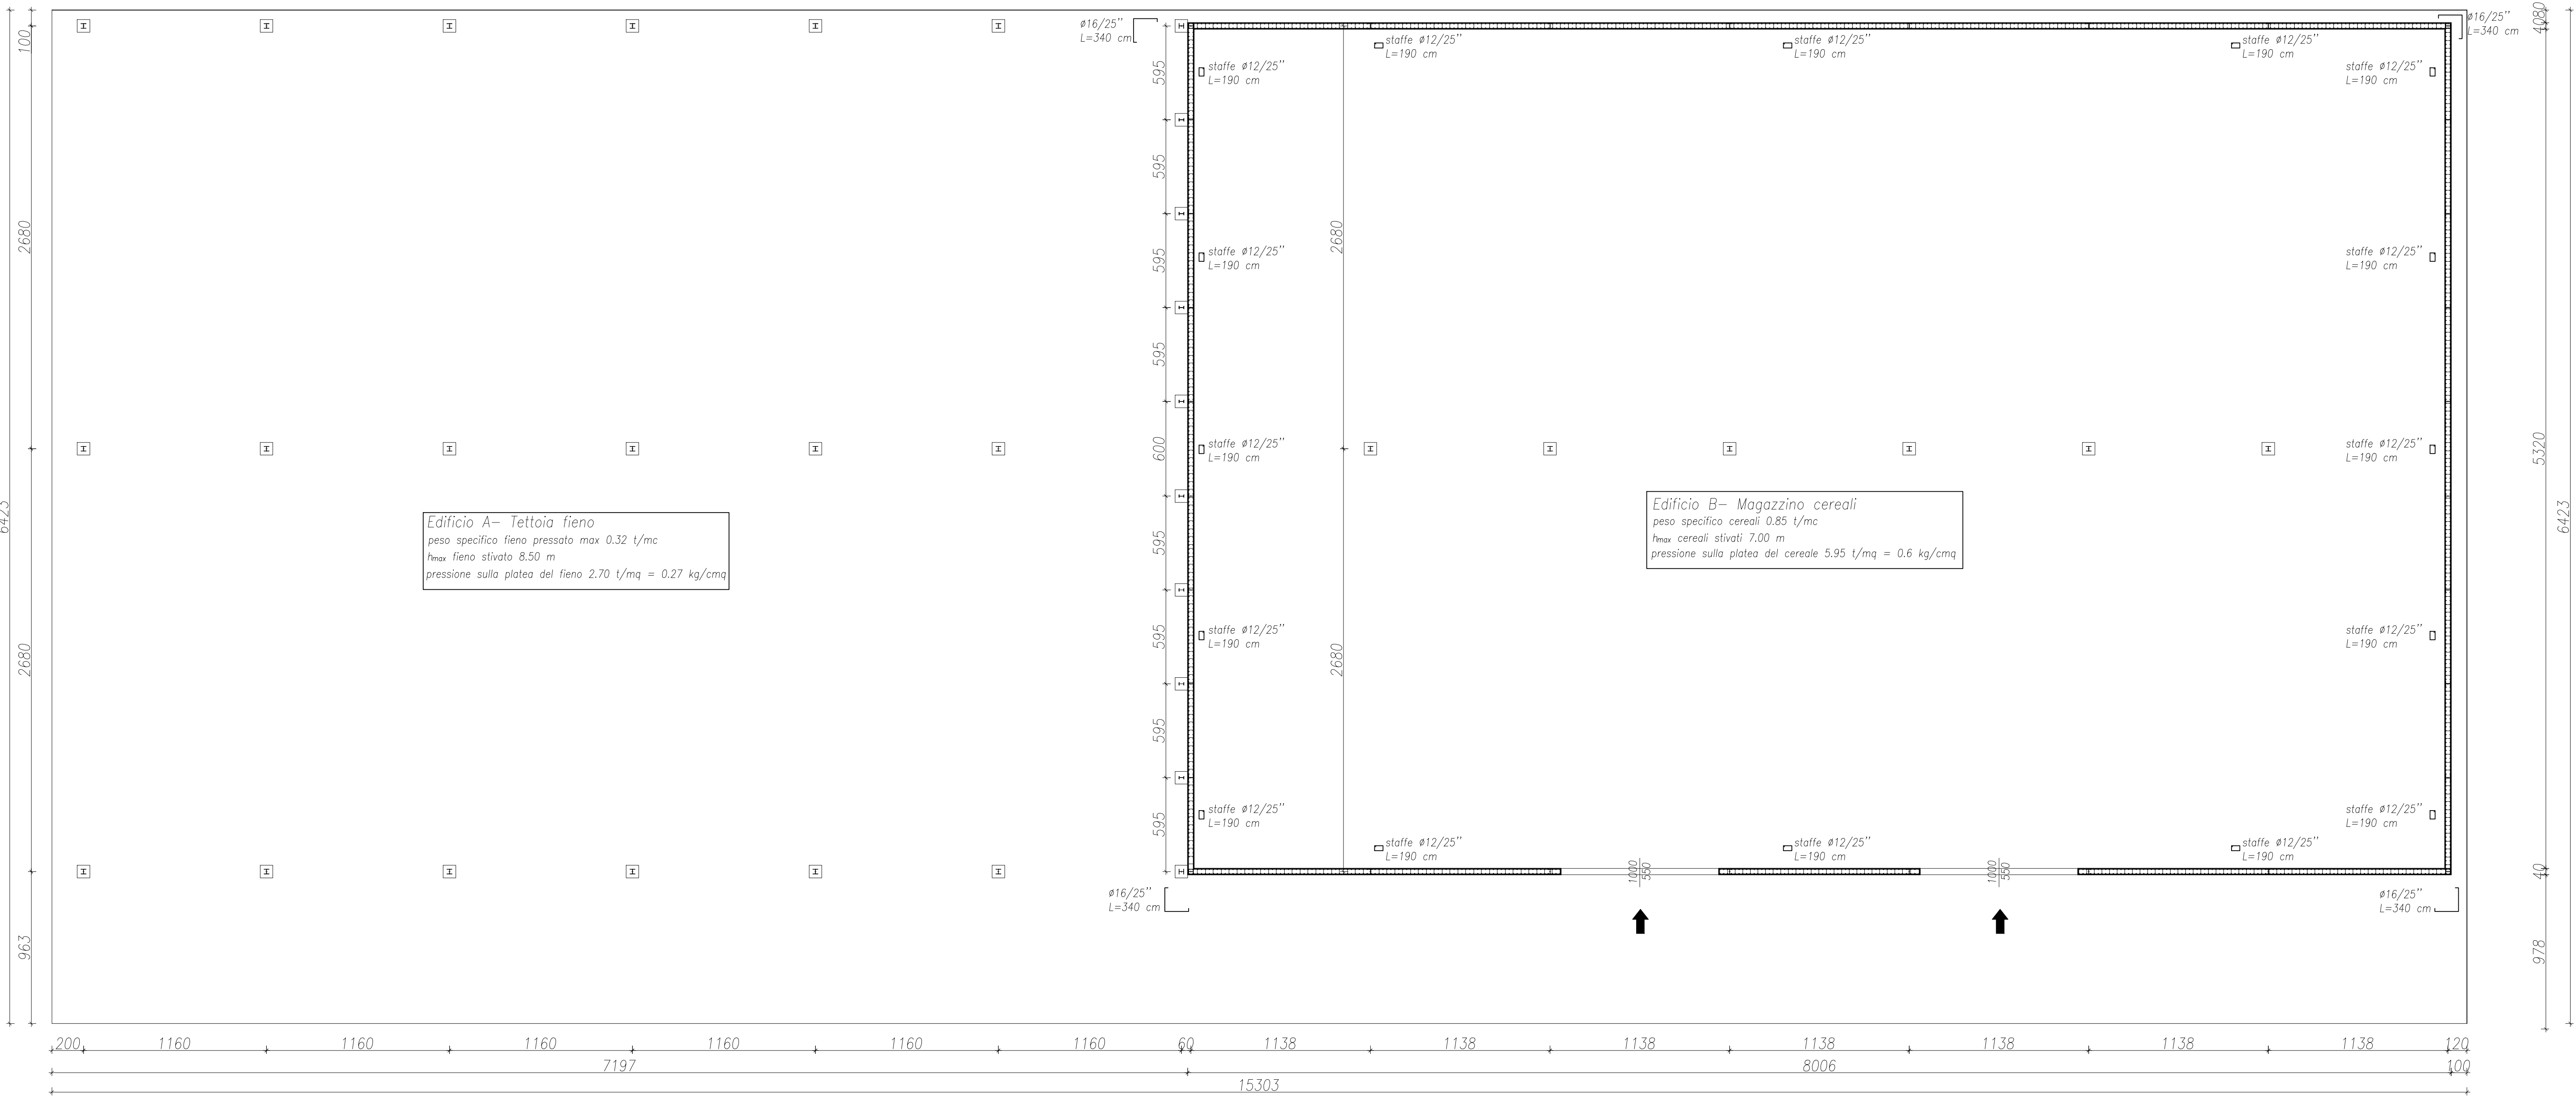

Prospetto - Scala 1:100

 

Sezione tipo pareti c.a - Scala 1:25

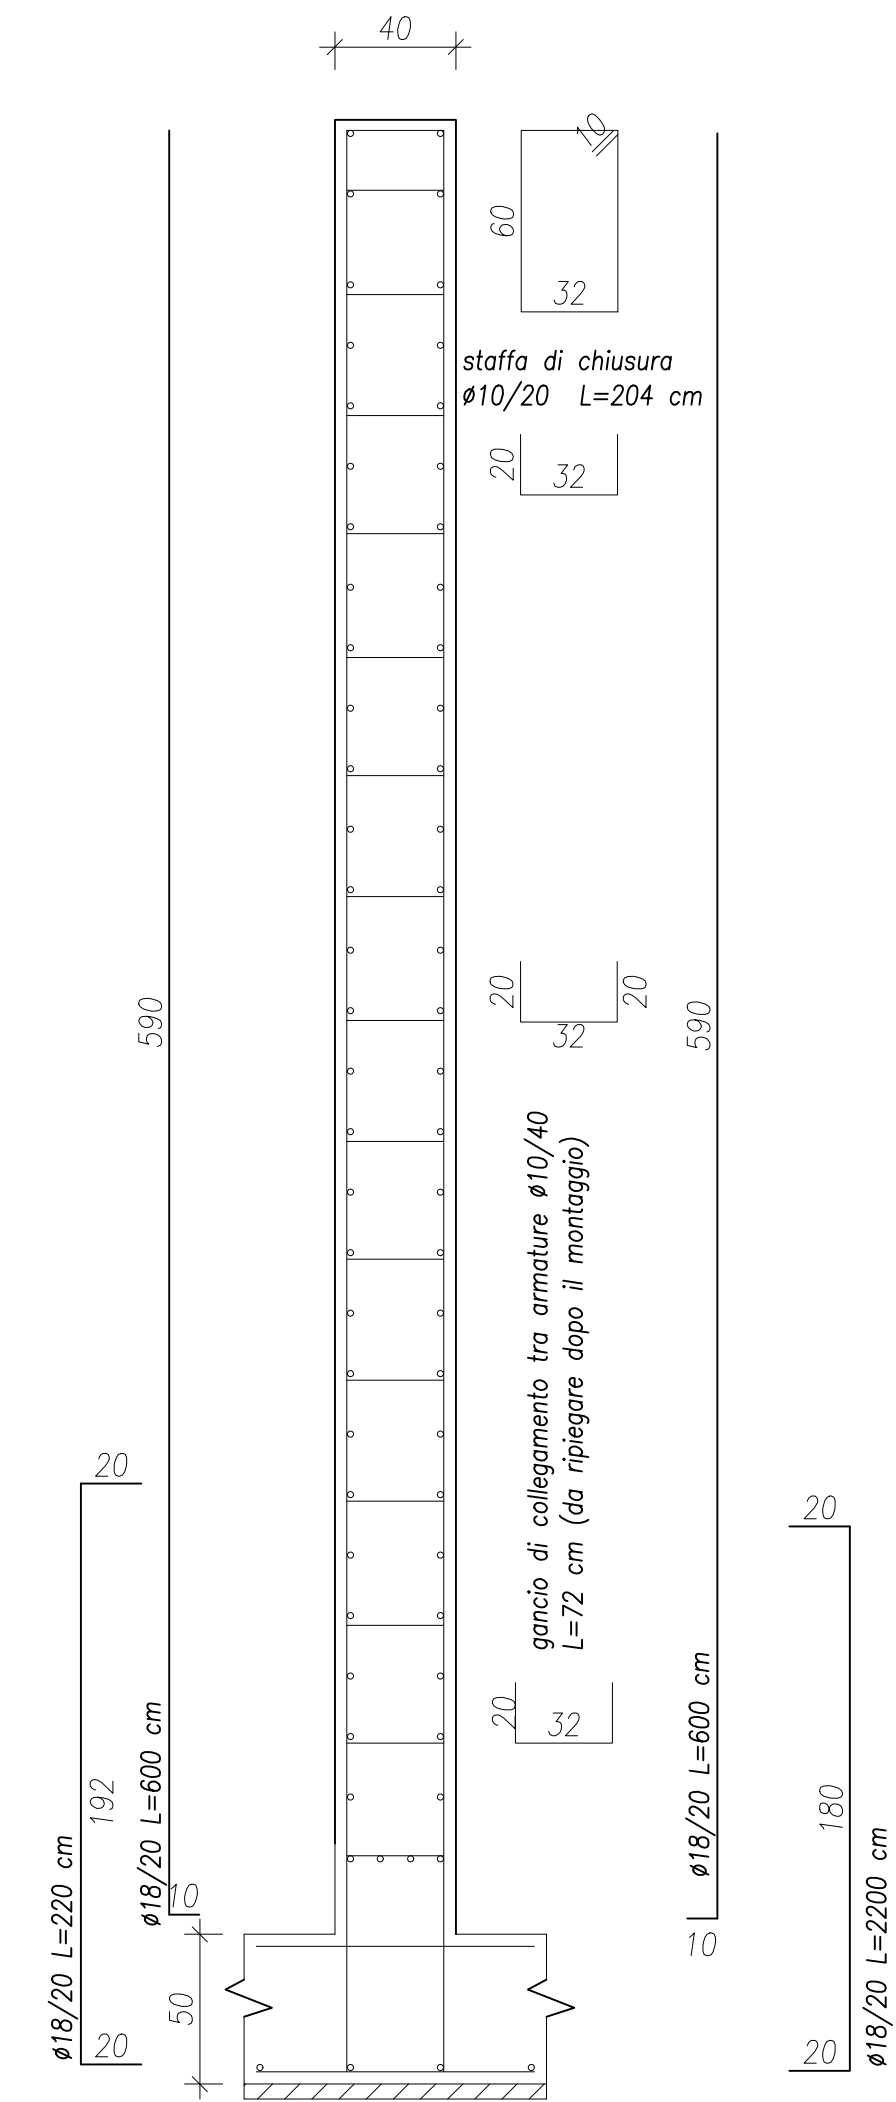

MATERIALI E CARICHI DI PROGETTO	
CALESTRUZZO	Si prescrivono sovrapposizioni dei ferri > 40R ove non specificato
Fondazione Classe 25/30-esp. XC2	Copril ferro minima:
Elevazione Classe 25/30-esp. XC1	c <sub>min</sub> =40 mm
ACQUARO	
In barre per c.a. B450C controllata	
Rete elettrosaldata B450C controllata	
Quote e misure da verificare in cantiere	

\*STUDIO TECNICO\*  
DI INGEGNERIA

Dott. Ing. Maurizio Barboni  
Via Roma n° 82 - Cadogno (VE) tel./fax 0433-713121  
e-mail: maurizobarboni@libero.it

Lavoro

Progetto esecutivo per la realizzazione di deposito foraggi

Elaborato

Piante, sezioni e particolari costruttivi delle fondazioni

Committente

PUNTO VERDE  
via Punta n°12  
Migliara (VE)

Scala

1:200  
1:100  
1:25

Disegnatore

Data

18.12.2025

Aggiornamenti

File

Punto Verde.dwg

Tavola

1

Progettista